米子市公会堂大ホール
舞台吊り物断面図S=1/100
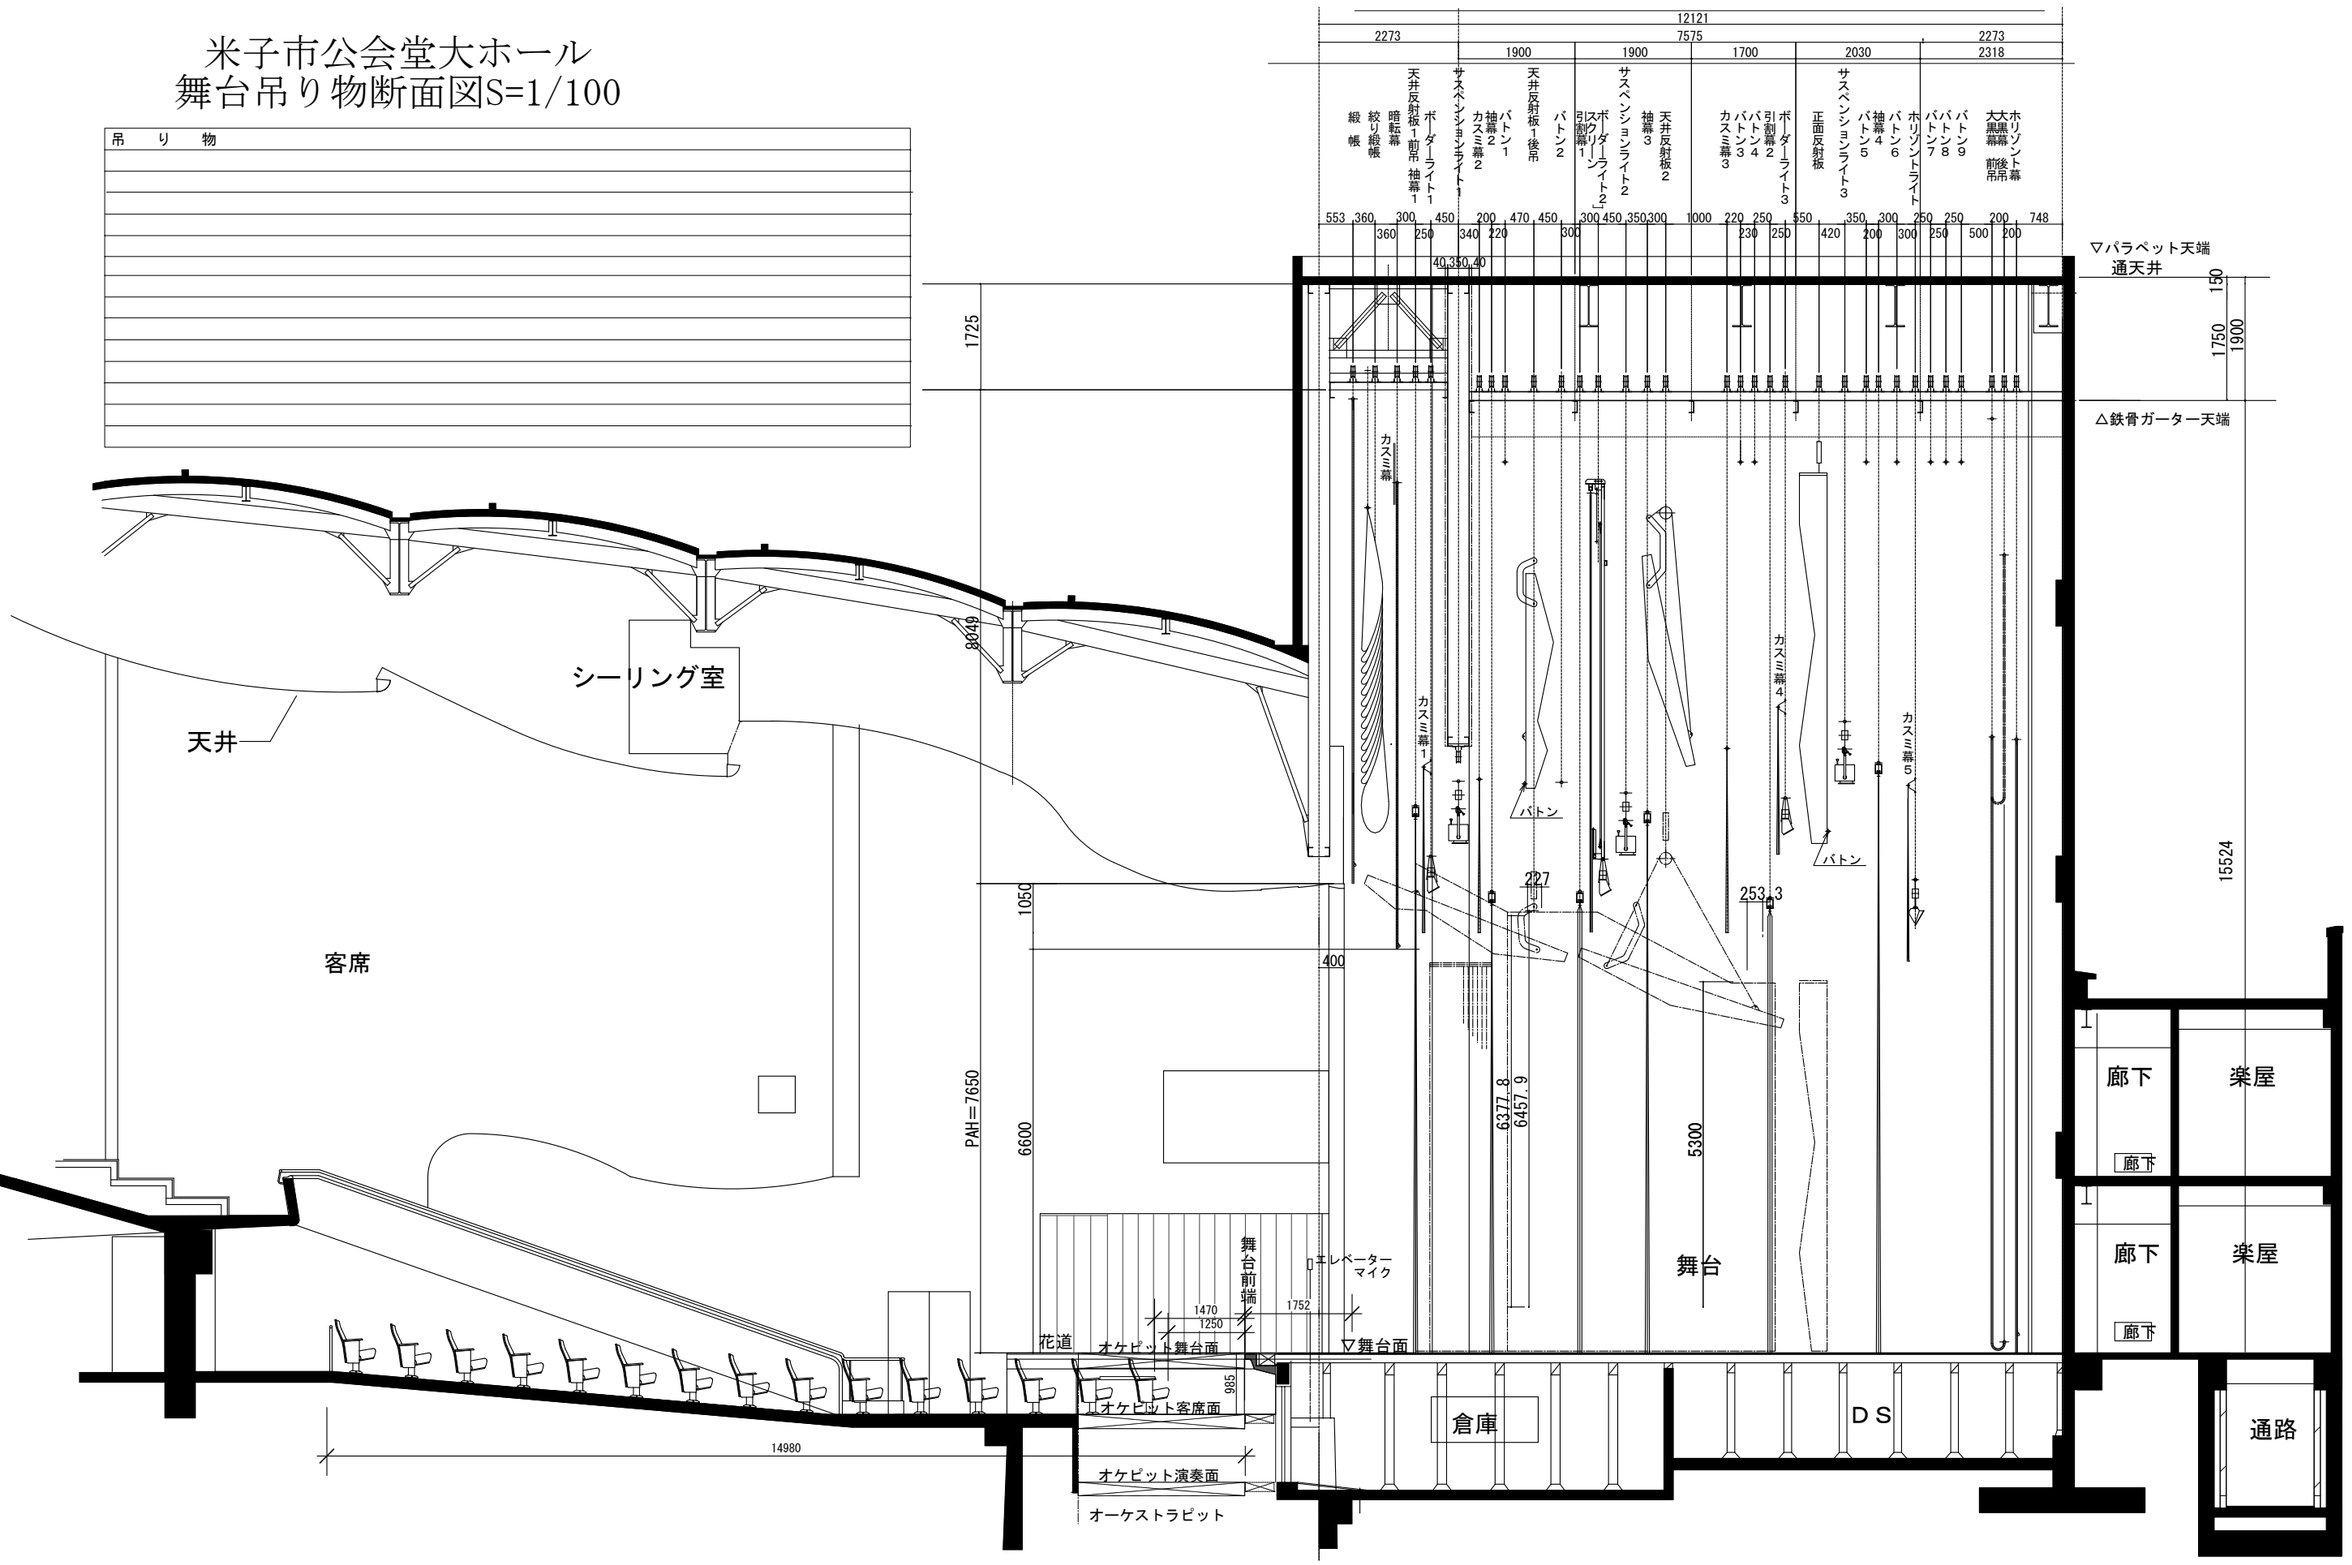
吊　り　物