米子市文化ホール
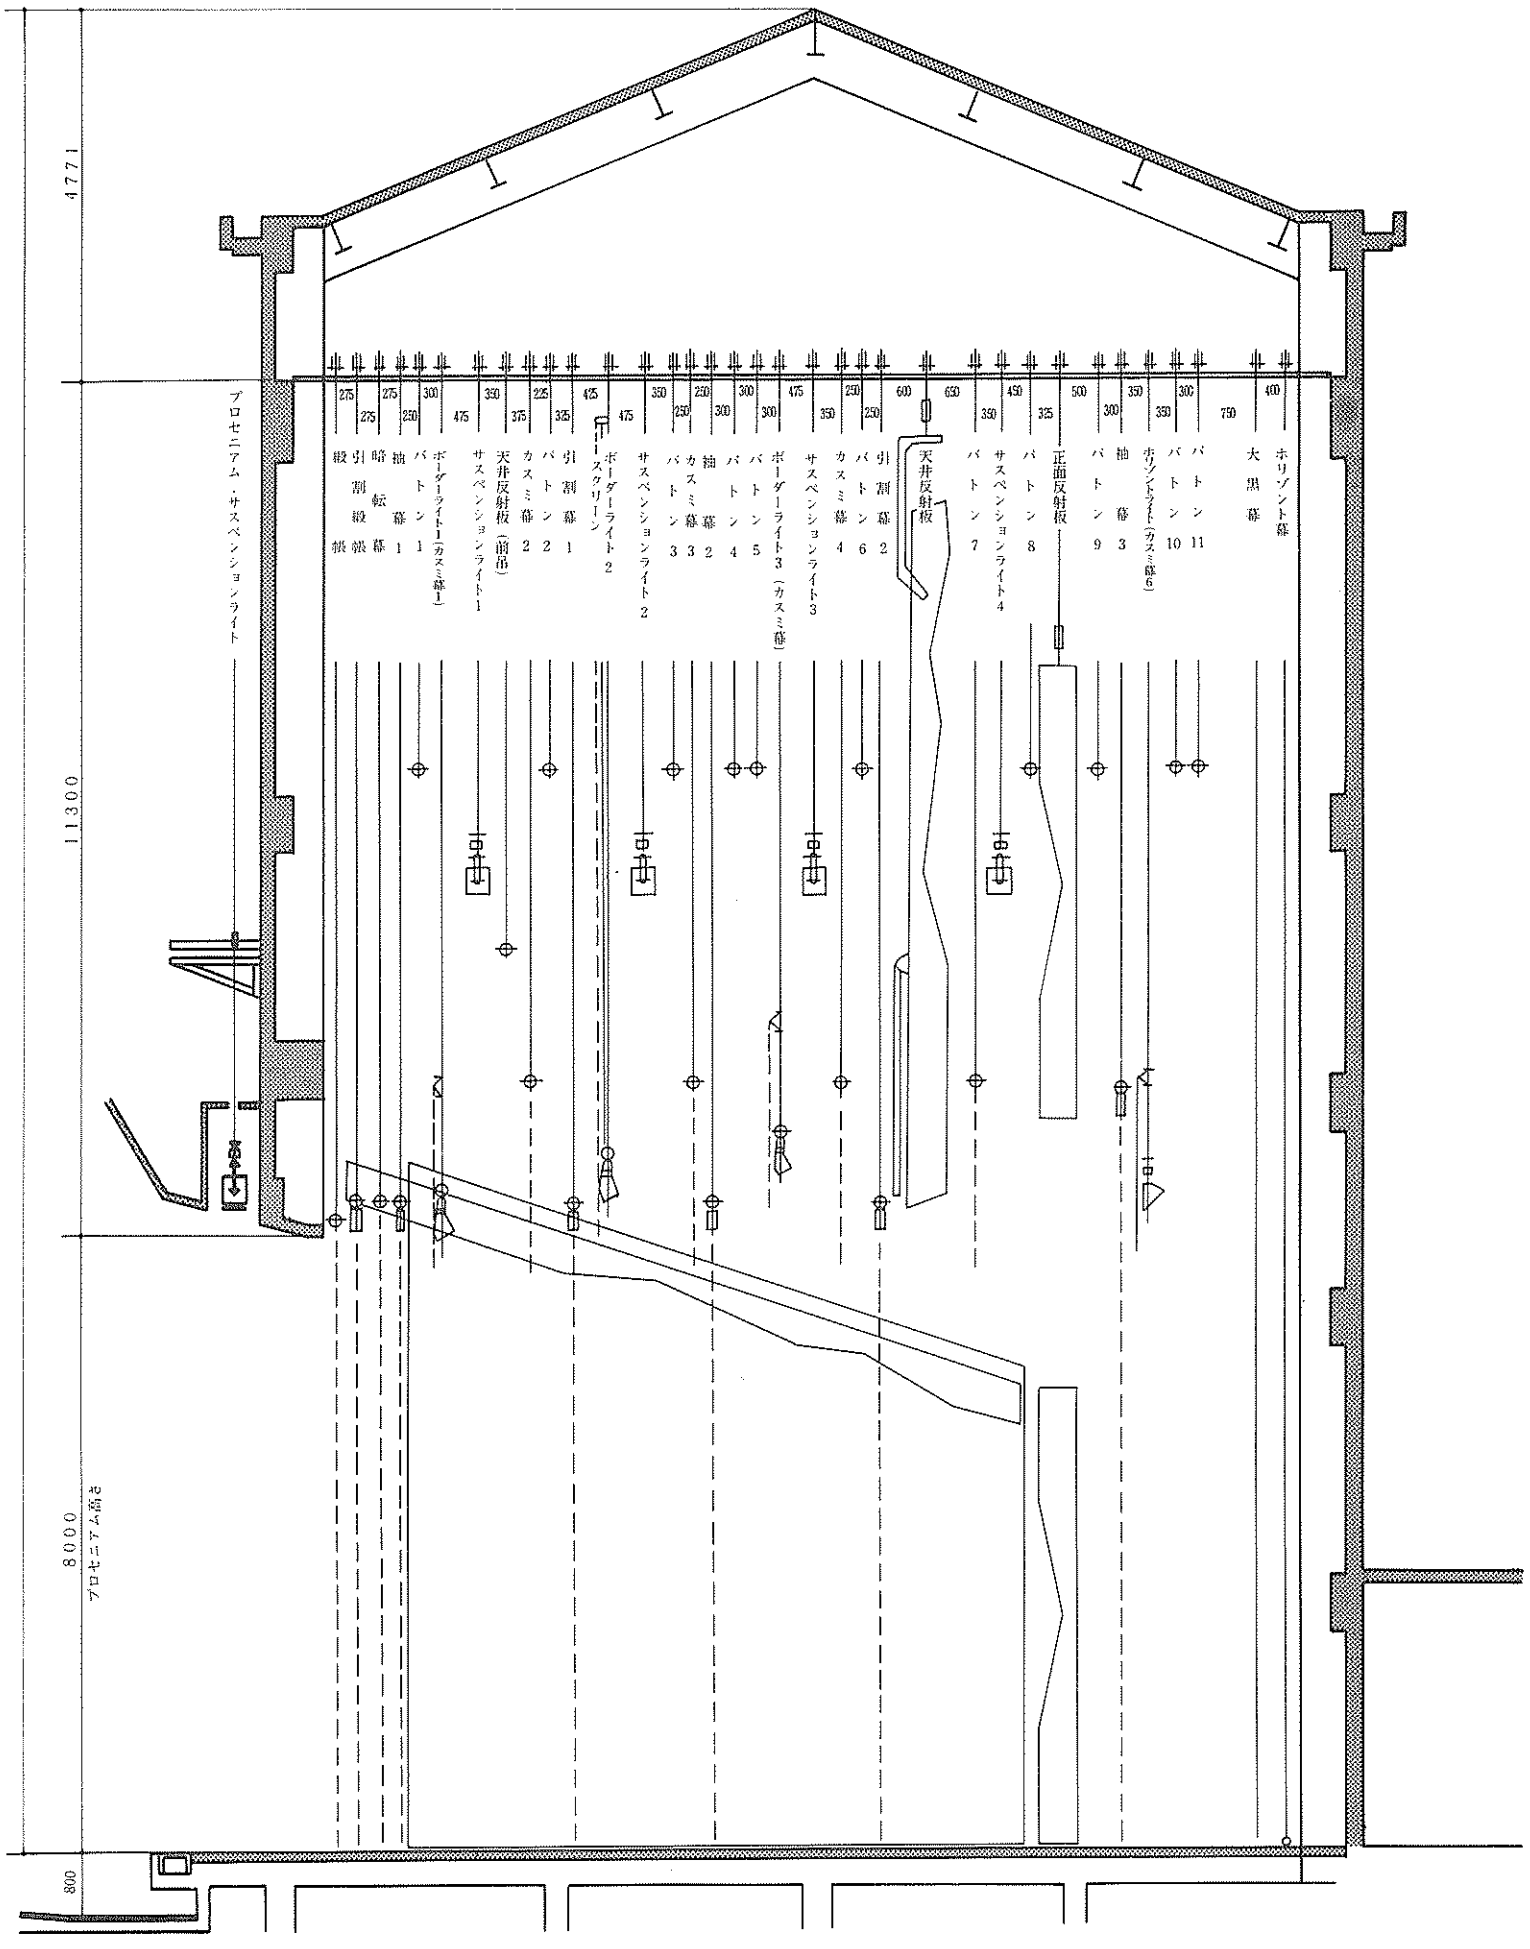
舞台断面図 S・1:100