


米子市公会堂座席案内図

1/100(A3)

舞 台

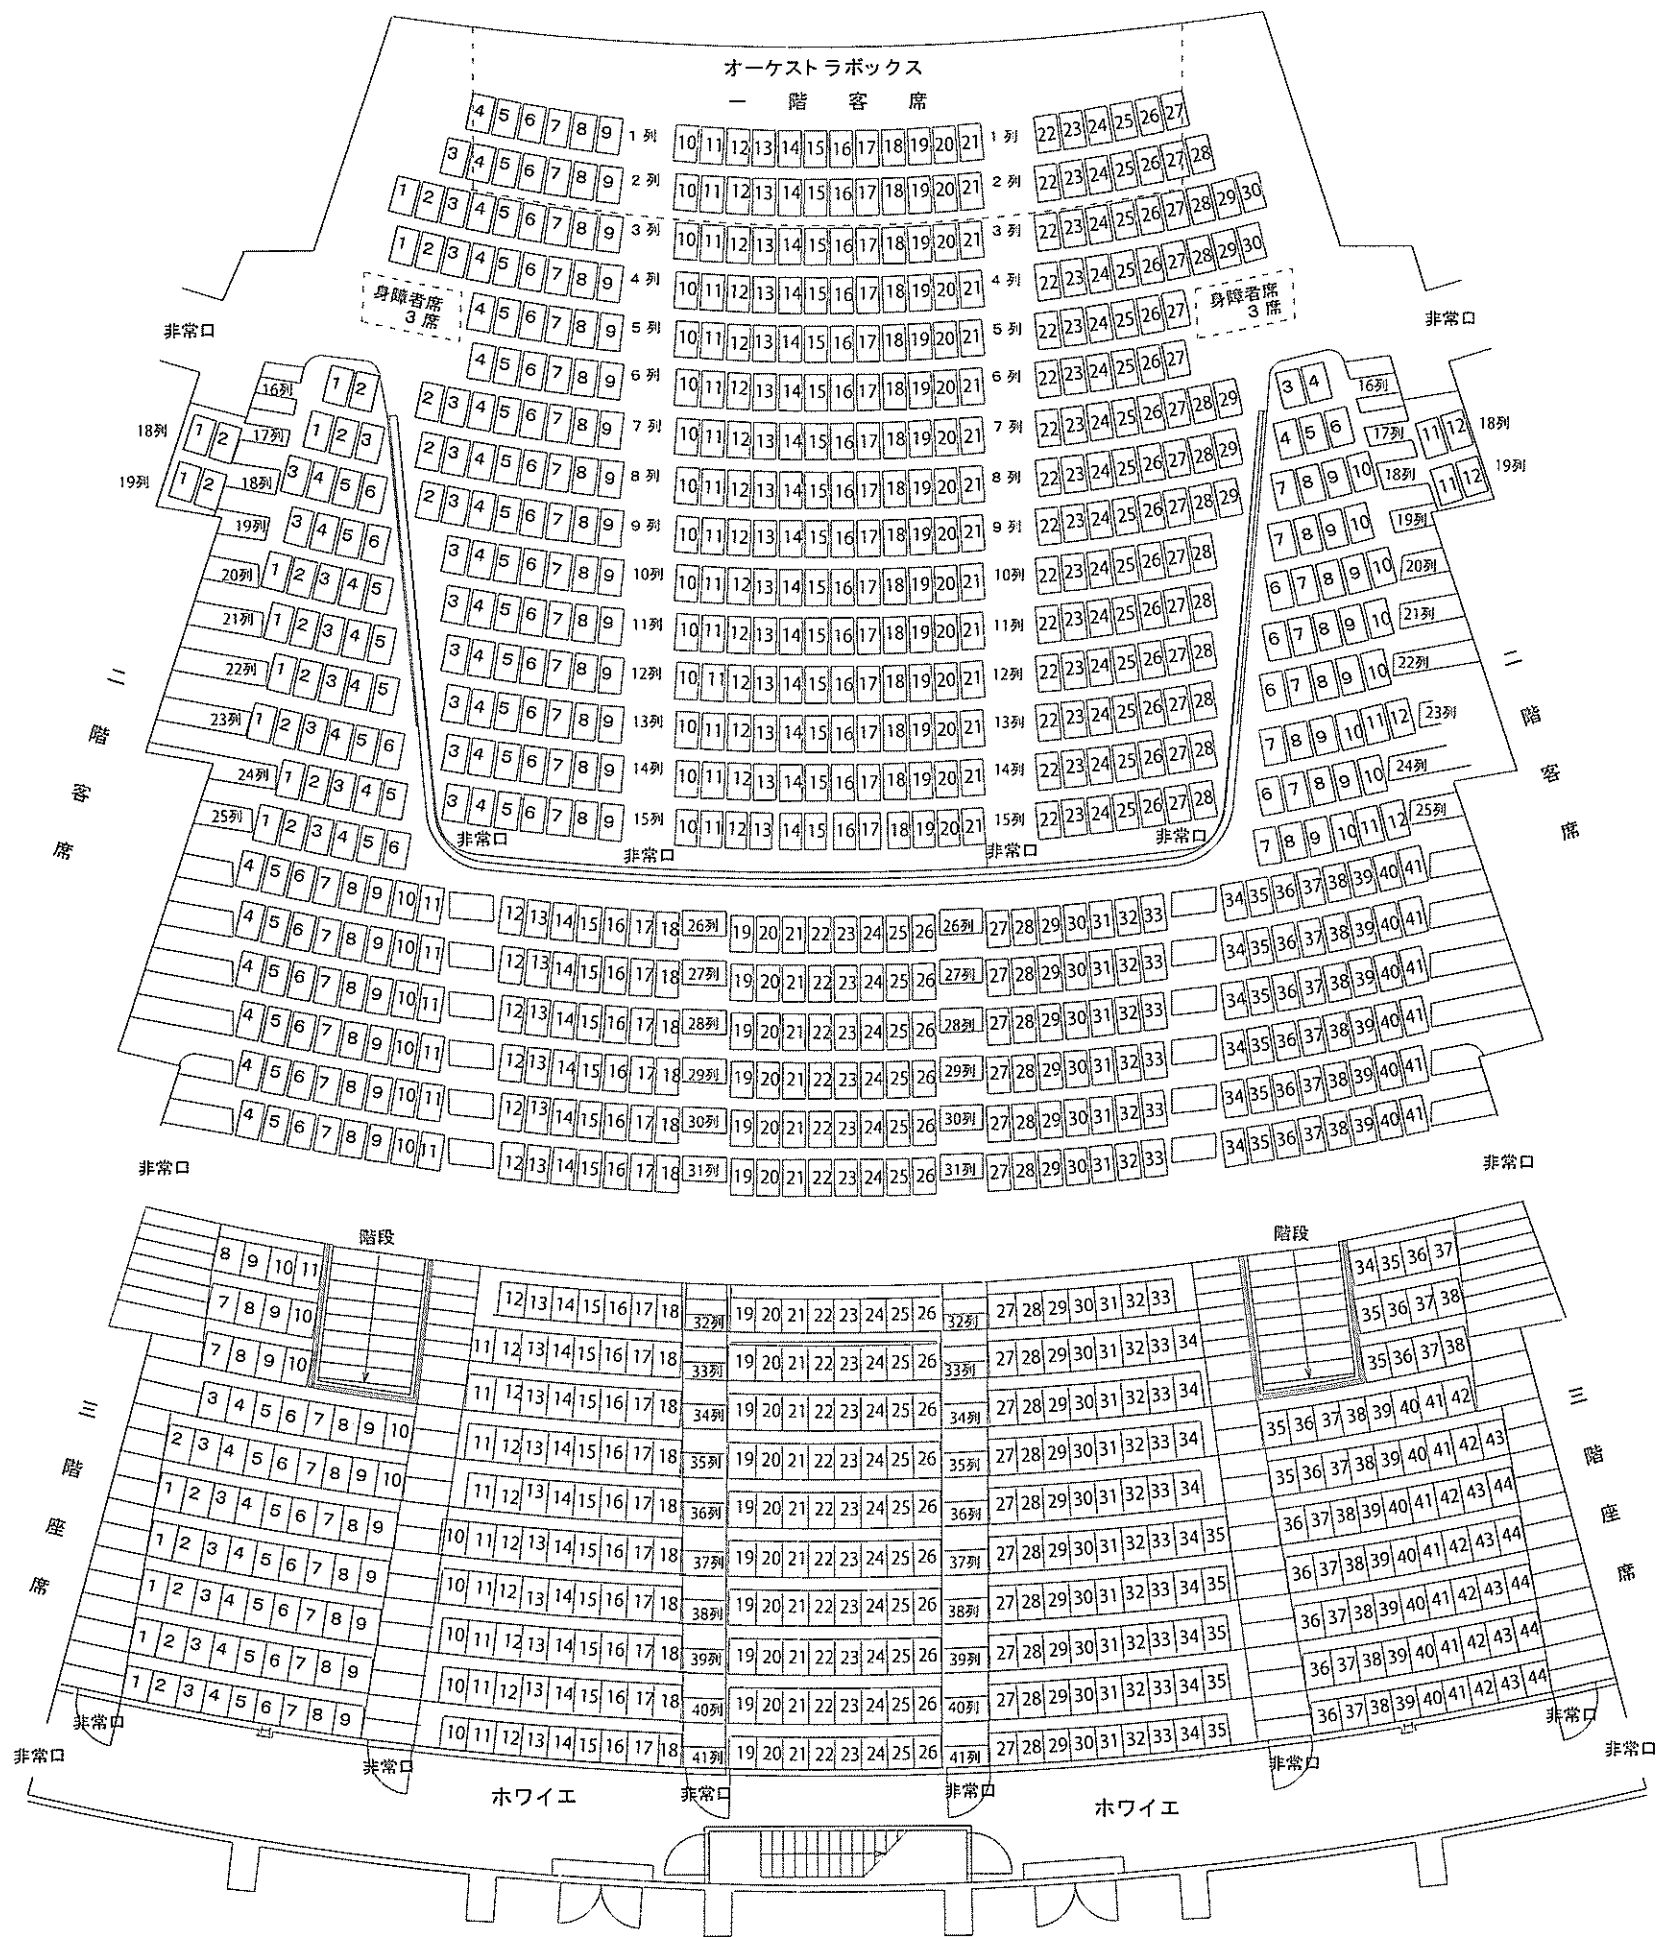

区分	固定席	身障者席	備 考
1階席	398席	6	1階1~3列、6列目は移動席
2階席	326席	—	
3階席	396席	—	オーケストラピット 使用時は 80席減(1階1~3列の使用不可)
合計	1,120席	6	