


米子市文化ホール

イベントホール平面図

(205 m²) 1/100

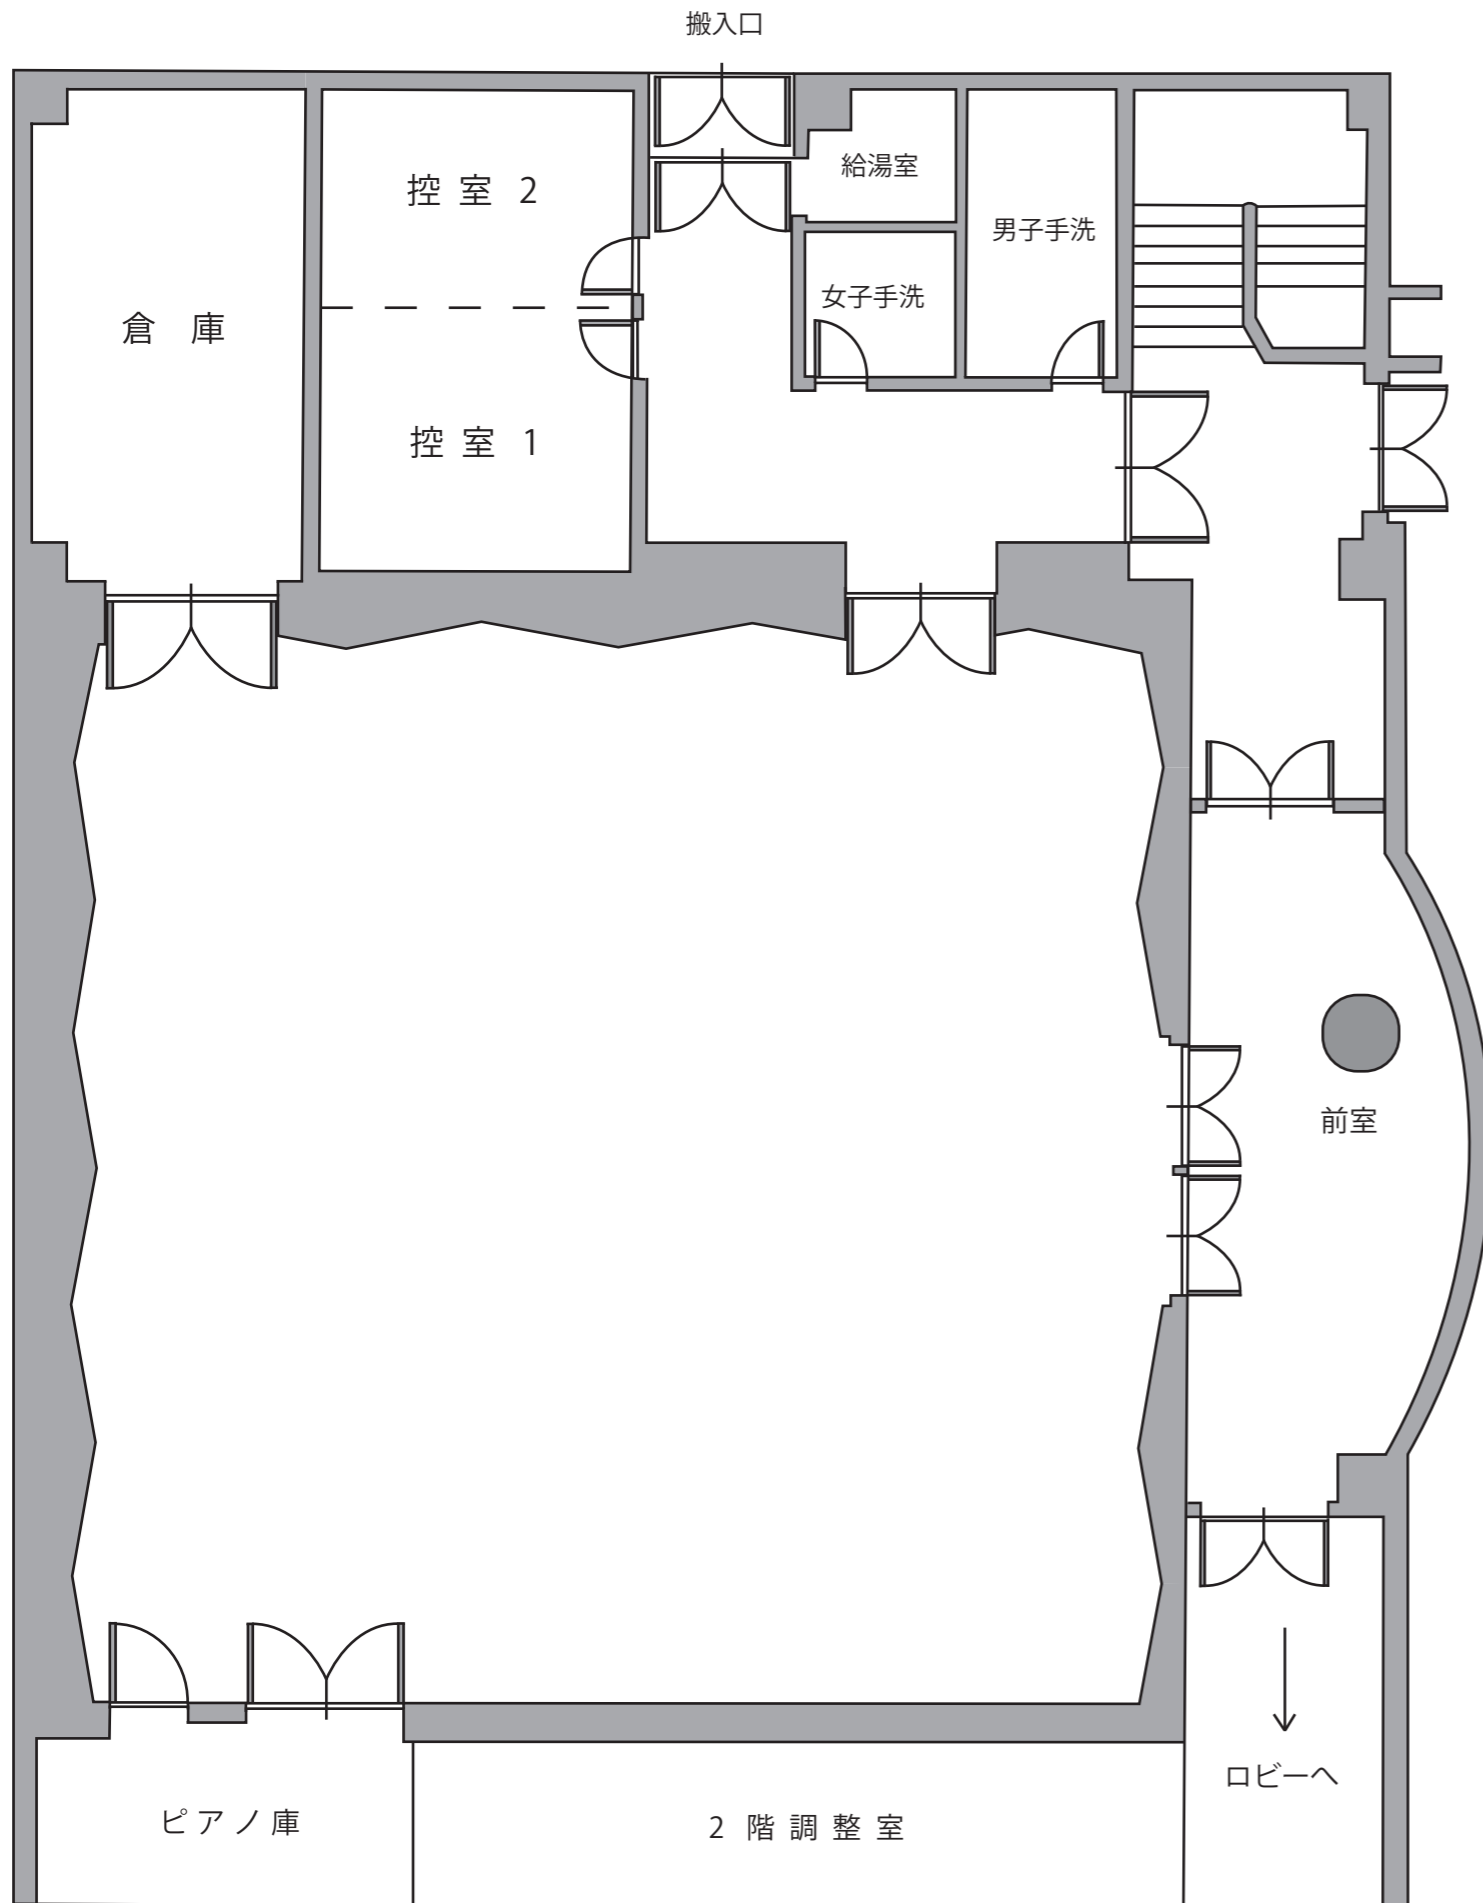

催し物名

使用日時

令和

年

月

日

(備品リスト)

調光卓(MDT-12型)	1台	レコードプレーヤー	1台
		スピーカー	1式
音響調整卓	1台		
マイク(SM-58・SM-57)	6本	仮説ステージ	12台
ワイヤレスイヤホン	2本	会議用テーブル	48台
カセットデッキ	2台	スタッキングチェア	200脚
CDデッキ	1台	演台(花台付き)	1式